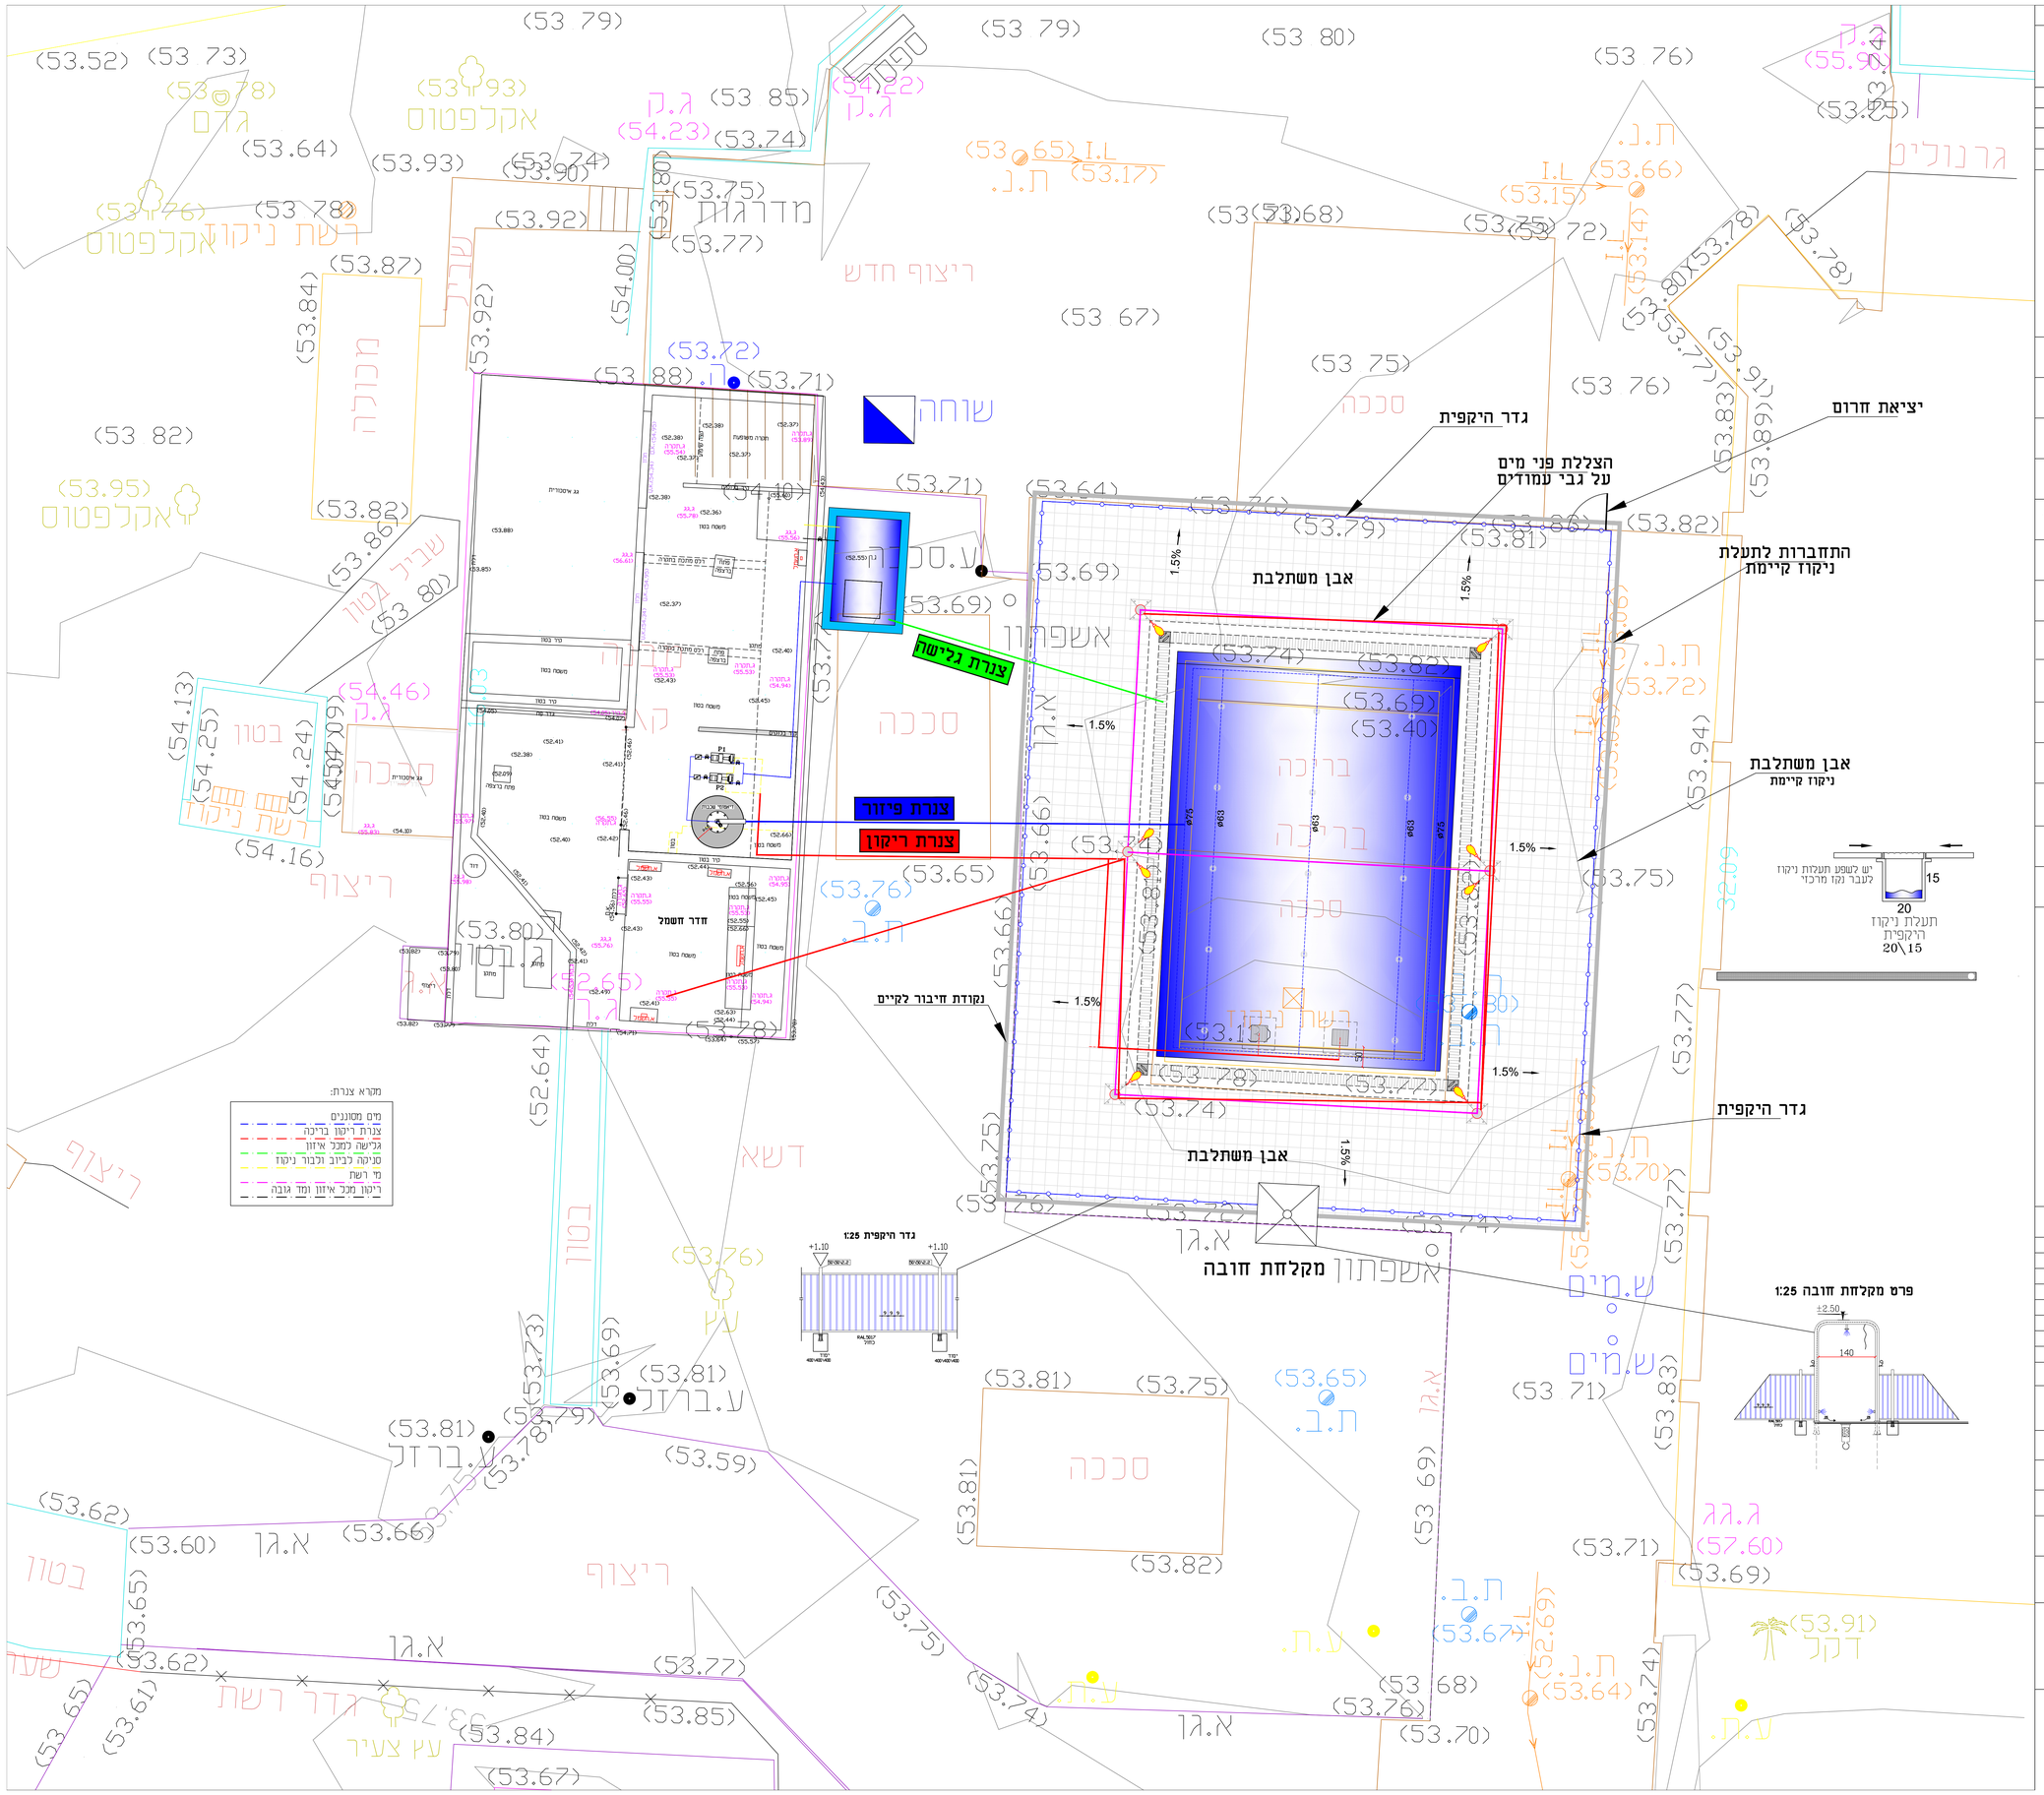

תפוצה

תפוצה	הערות	תאריך	חתימה

עקרונות התכנון:

חוק התכנון והבנייה

המפרט האחיד יולי 2021

ניסור קירות בריכה קיימת

יציקת בריכה חדשה בתוך פלטפורמה קיימת

הנחת מכל איזון בקרבת הבריכה

השלמת ציוד בחדר המכונות על מנת לעמוד בתקן

התקנת הצללת פני מים על גבי 6 עמודים

השלמת אבן משתלבת בכל המקומות הדרושים

שינויים ותוספות

	מהות השינוי	ביצוע	תאריך
	הדגשת גדר היקפית		13.07.2025
	הדגשת רשת צל		13.07.2025
	תוספת פרט מקלחת חובה וגדר		13.07.2025
	תכנון ראשוני		

לעיון: ◯ למכרז: ● לביצוע: ◯

המבצע אחראי לבדיקת המידות ולהתאמתן במקום. על המבצע לבקר את כל המידות ועל כל טעות או אי התאמה אליו להודיע למתכנן
אין לקבוע גדלים ע"י מדידה בשרטוט

הוכן עבור:	ישוב עשרת		
קנ"מ: 1:50	שם גיליון:	בריכת פעוטות	
	מ"ס גיליון:	4	
מ"ס פרויקט קובץ: 1	נושא גיליון:	תכנית פיתוח שטח	
תכנון: שי פייר	רישום מספר:	תאריך:	
שרטוט:	בדק:	01.04.2025	

קליל הנדסה
תכנון פיקוח וניהול פרוייקטים הנדסיים
קבוץ כפר-סאלד ד.נ.ג.ע 12230
סלולרי: 053-3793804
EMAIL: FIRESHY.ENG@GMAIL.COM