

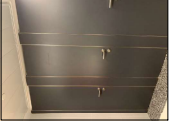
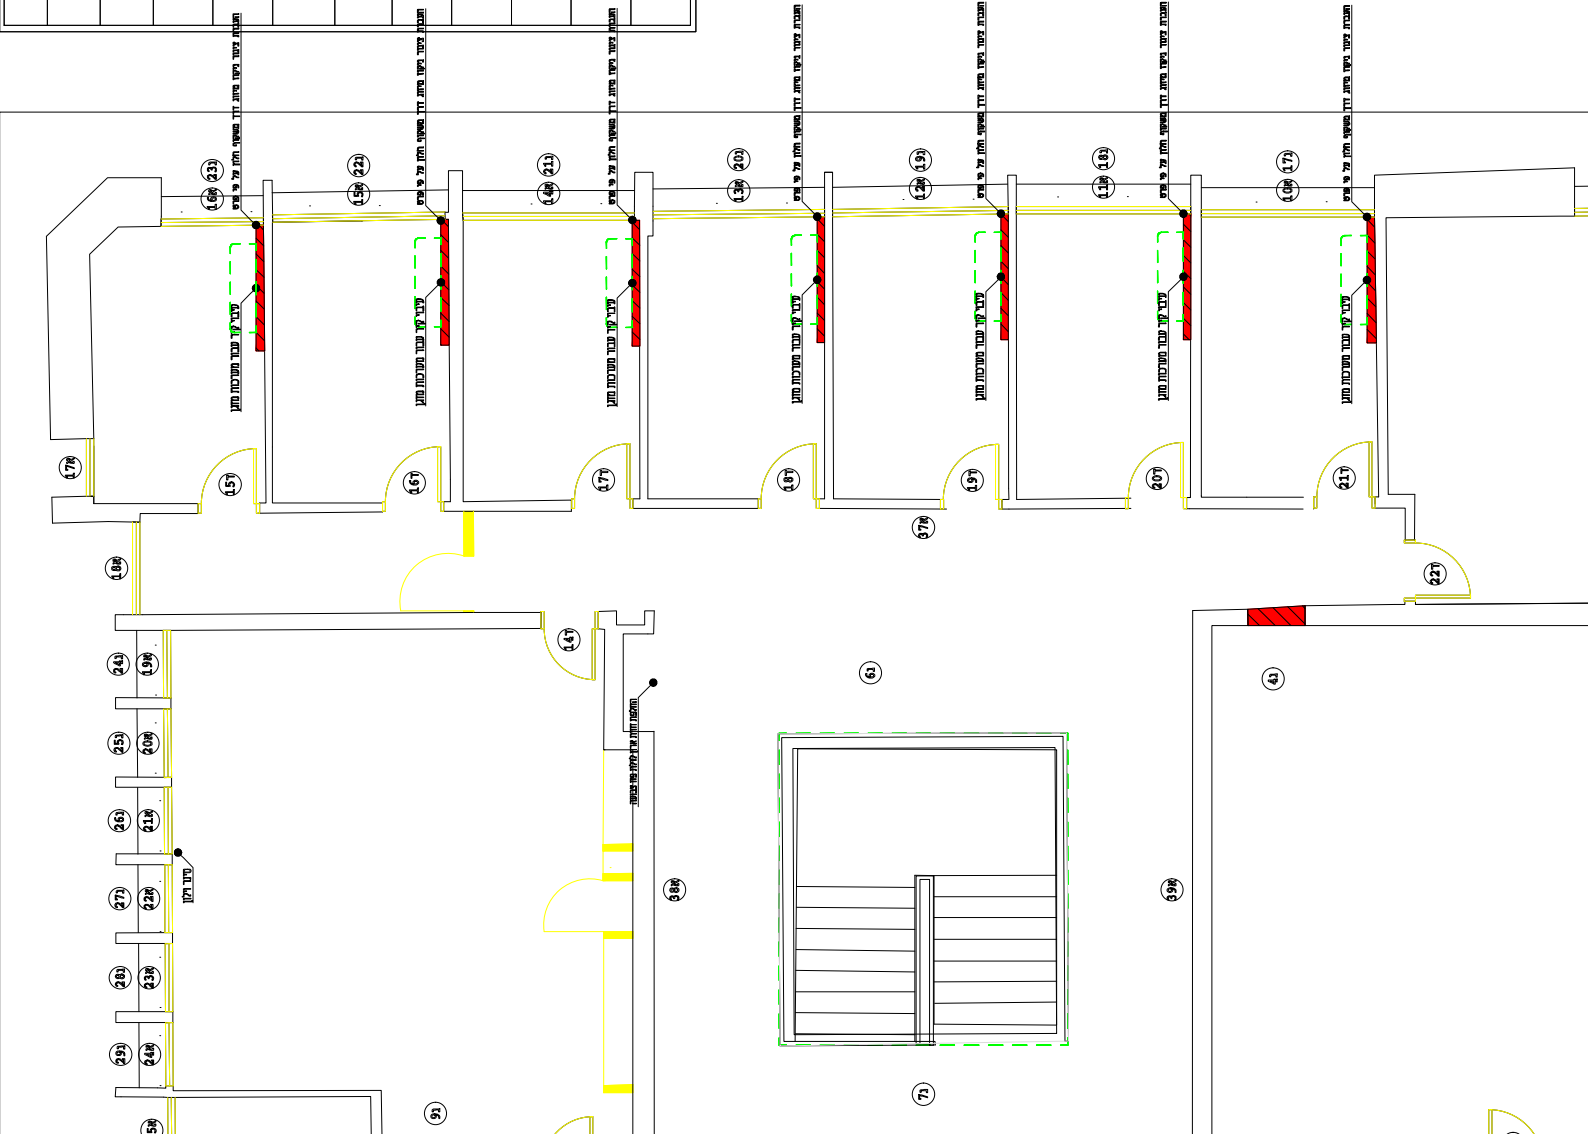


מקרא ביני הריסה	עמודים קונסטרוקטיביים קיימים
קירות קיימים	
הריסה	
קירות חדשים	
גרנט פרצלז דמוי פרקט 2*150 בחדקתה	
גרנט פרצלז 80*80 דמוי בטון	
תקרת גבס רציפה	
פתח שירות במקרת גבס	
ארזחי תקרה פריקים	
תקרת בטון ללא הנמכה	
נקודת חונה לאינסטלציה	HH—O

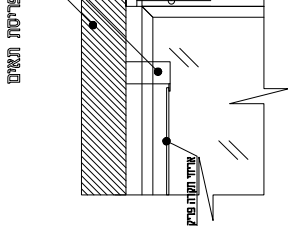

בחדרי השידורים מערכת טרספות רצפת_תקרה בגומד לגב שט
 אביזרים טלויזים ופירזול גגון אלומיניום סבוכי
 *** יש לבצע מדידות לאורך ביני קירות גבס

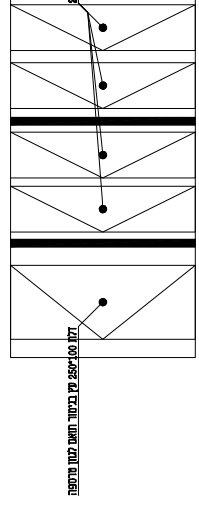

פריסת תארים צימוד ניקוז דוד משוקף הלוח כפול