

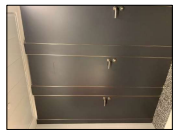



מקרא בינוי והריסה
עמודים קונסטרוקטיביים קיימים
קירות קיימים
הריסה
קירות חדשים
גודט פורצלן דמוי פרקט 24*150 בחזקתה
גודט פורצלן 80*80 דמוי בטון
תקרת גבס רציפה
פנח שירות בתקרת גבס
אריחי תקרה פריקים
תקרת בטון ללא הנמכה
נקודות חמה לאינסטלציה

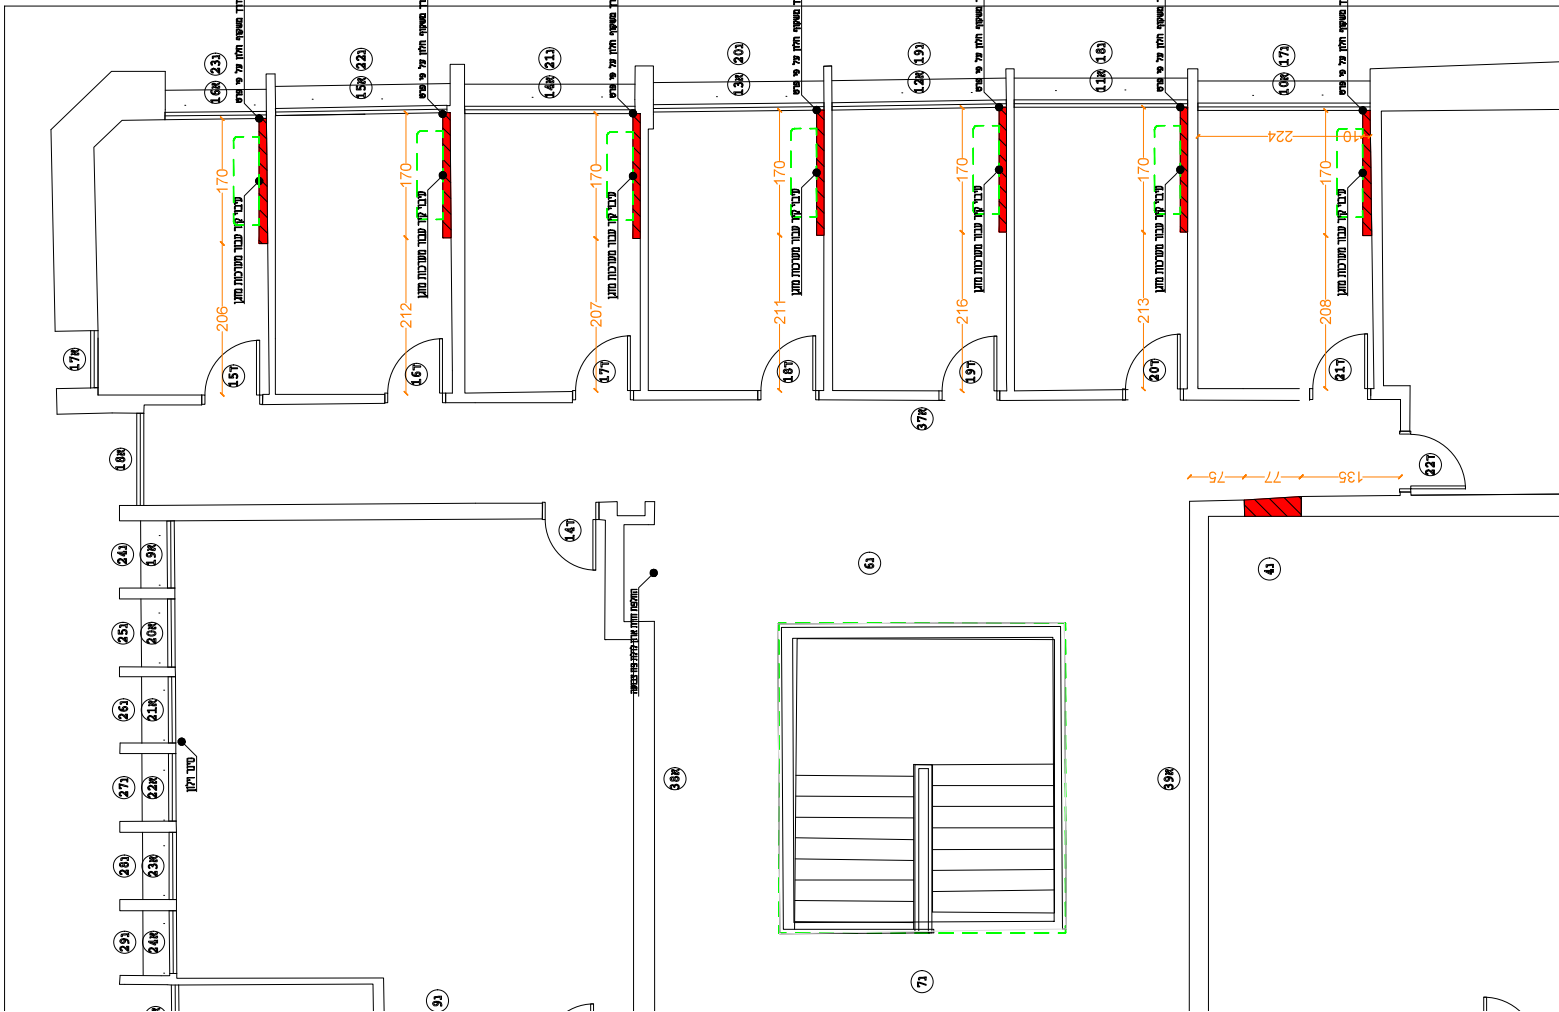

בחזרי השידורים מערכת שרשרת רצפת_תקרה בגימור לבן מט
 אביזרים משלימים ופרדול בגון אלומיניום שחמי

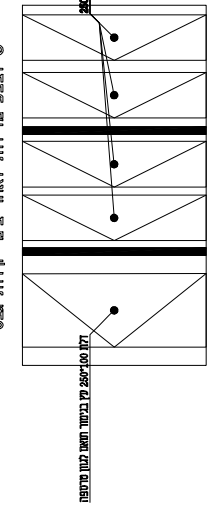

פריסת תאנים

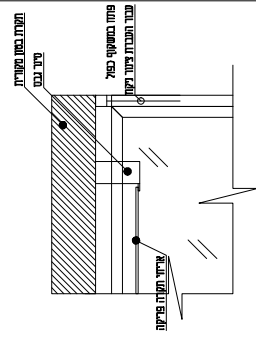

פרט הנכבת צינור גימור מידות דוד ממוקם חלון כפול