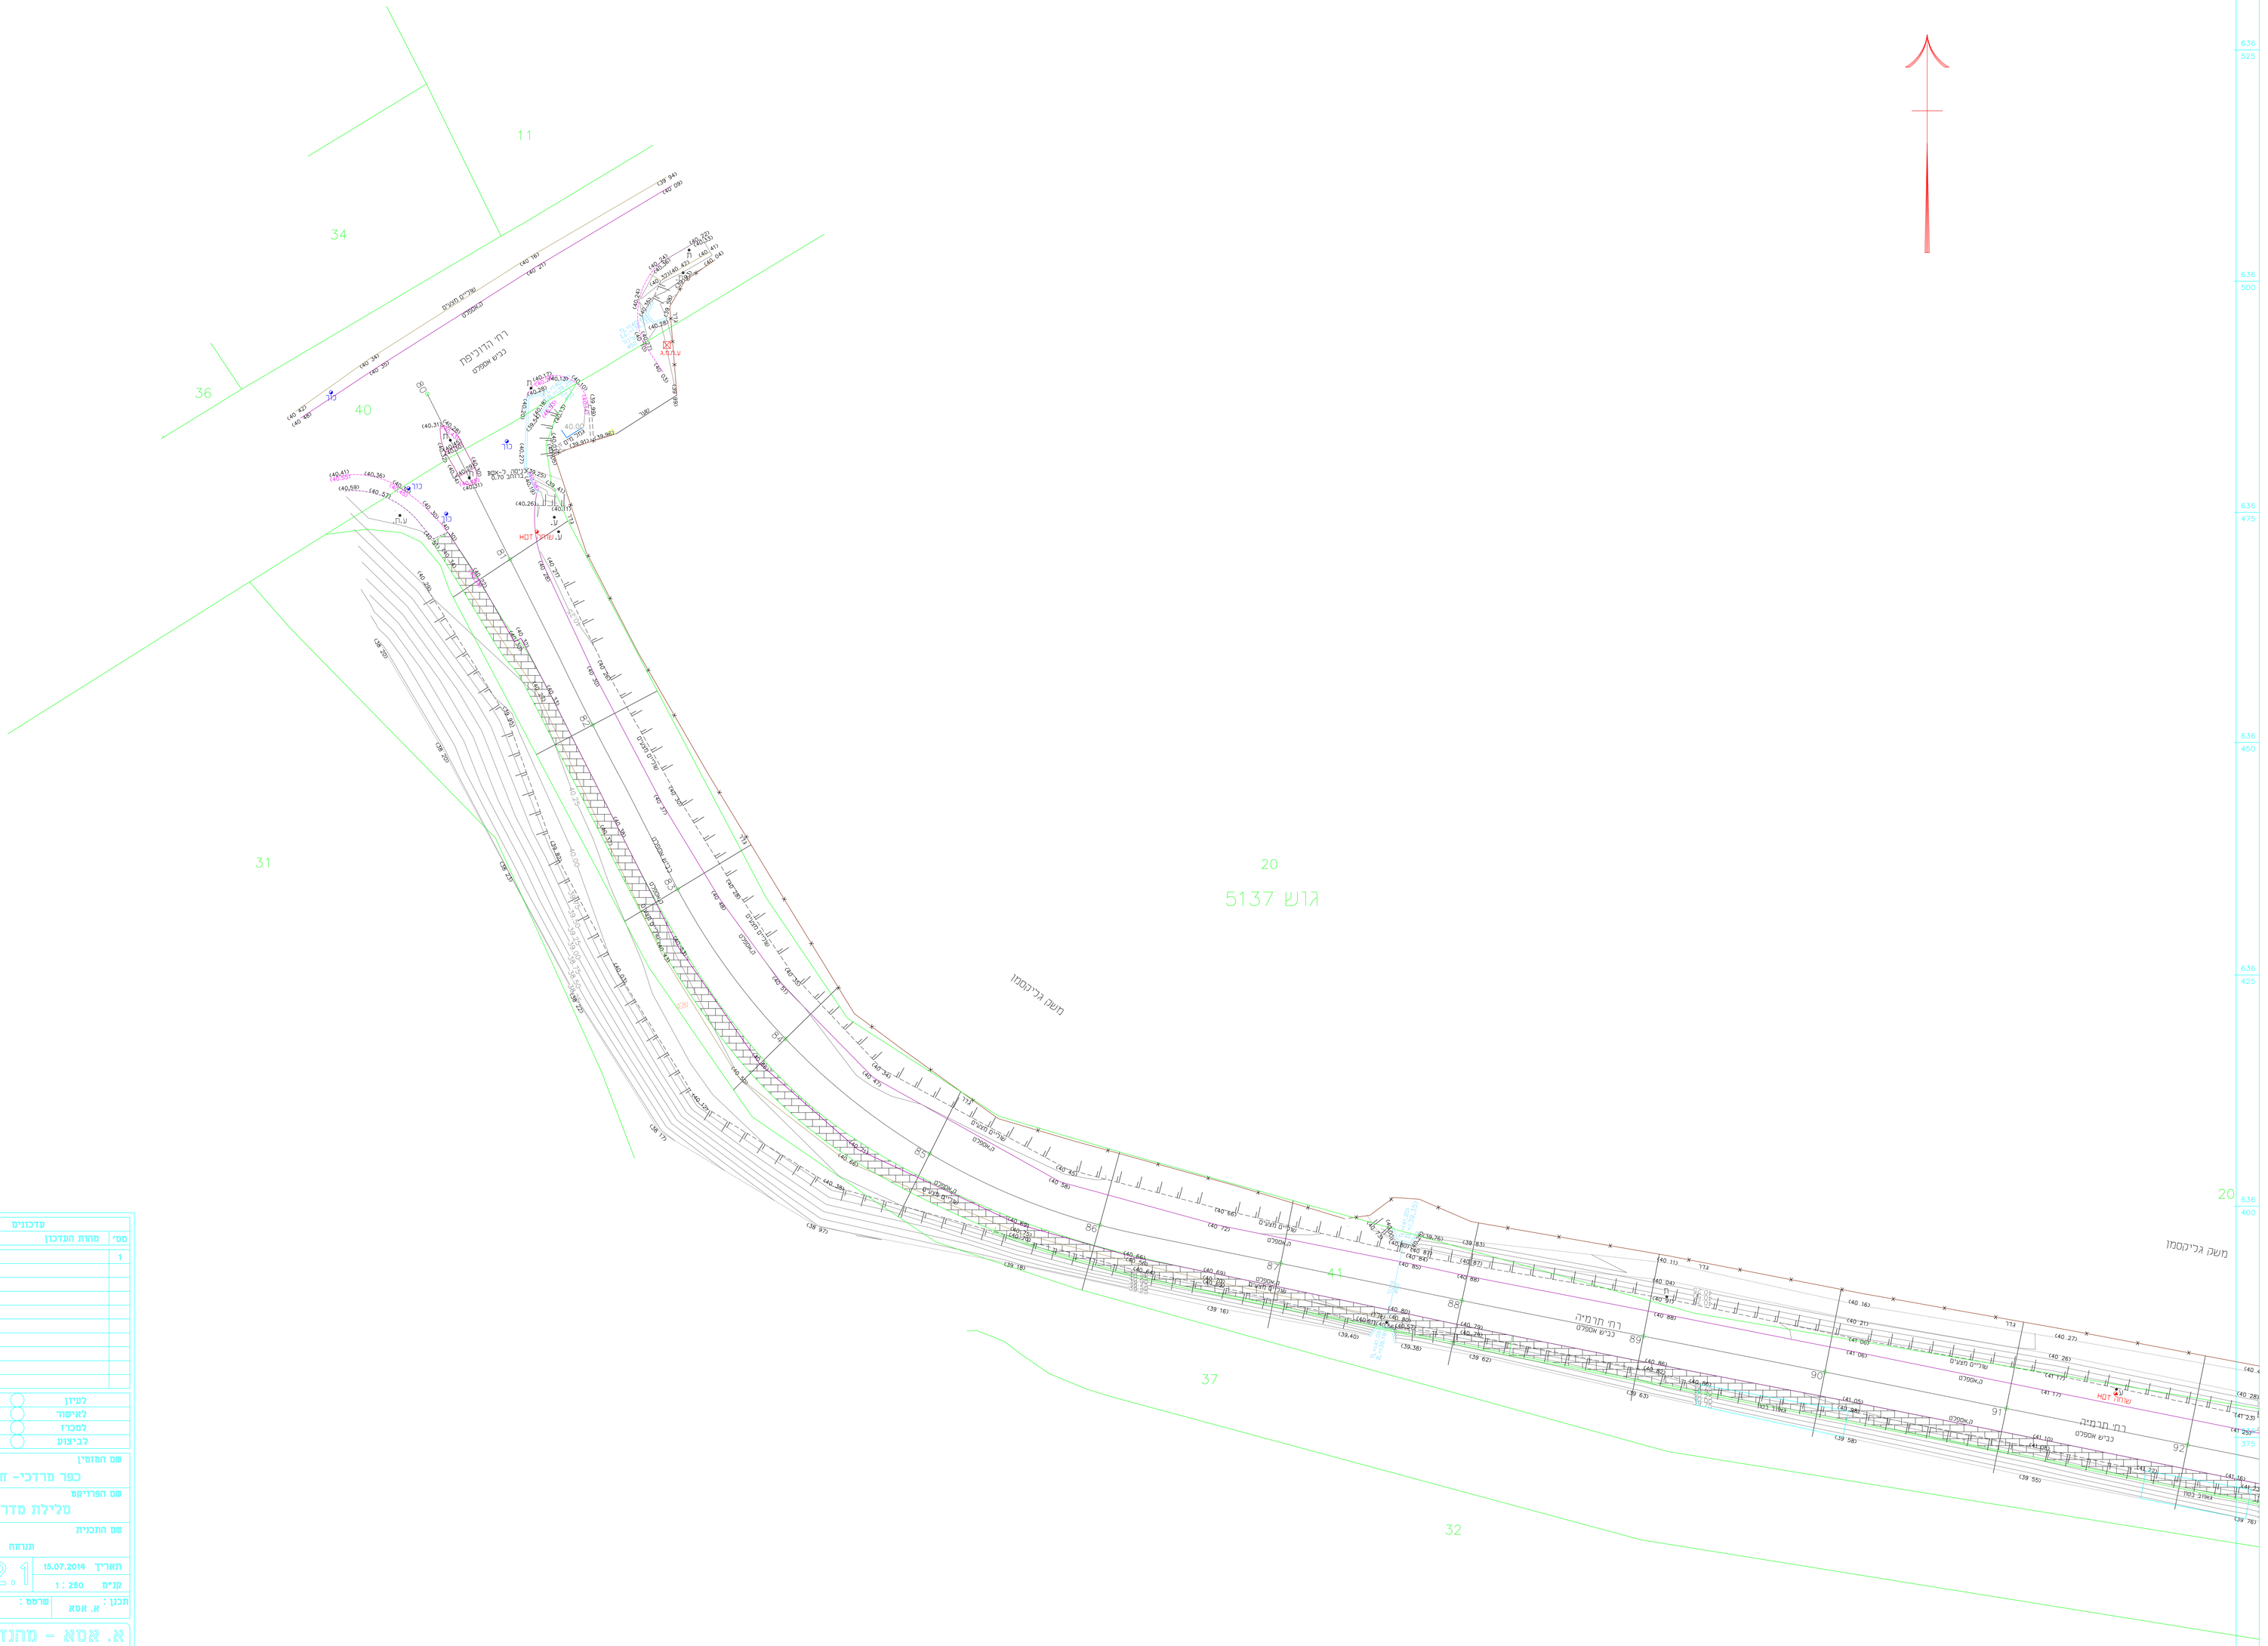

עדכונים		
מס'	סוגות העדכון	תאריך
1		

לעיון		תאריך
לאישור		תאריך
למכרז		תאריך
לביצוע		תאריך

שם המזמין

כפר מרדכי- זיבור לגדרה

שם הפרויקט

סלילת מדרכה וניקוז

שם התוכנית

תנוחה

216-82.1	תאריך 15.07.2014
	קנ"מ 1 : 250

תכנן : א. אסא	שרטט :	אישר : א. אסא

א. אסא - מהנדסים יועצים

זונביל 4 תל אביב 62599

טל. 03 - 6025579 פקס 03 - 6025578

שם הקובץ :

המבצע אחראי לבדיקת המידות ולהתאמתן במקום.
על המבצע לבקר את כל המידות ועל כל פעולת
אי אי התאמה יודיע למתכנן.
אין לבצע מידות ע"פ מדידה מהשרטוט.