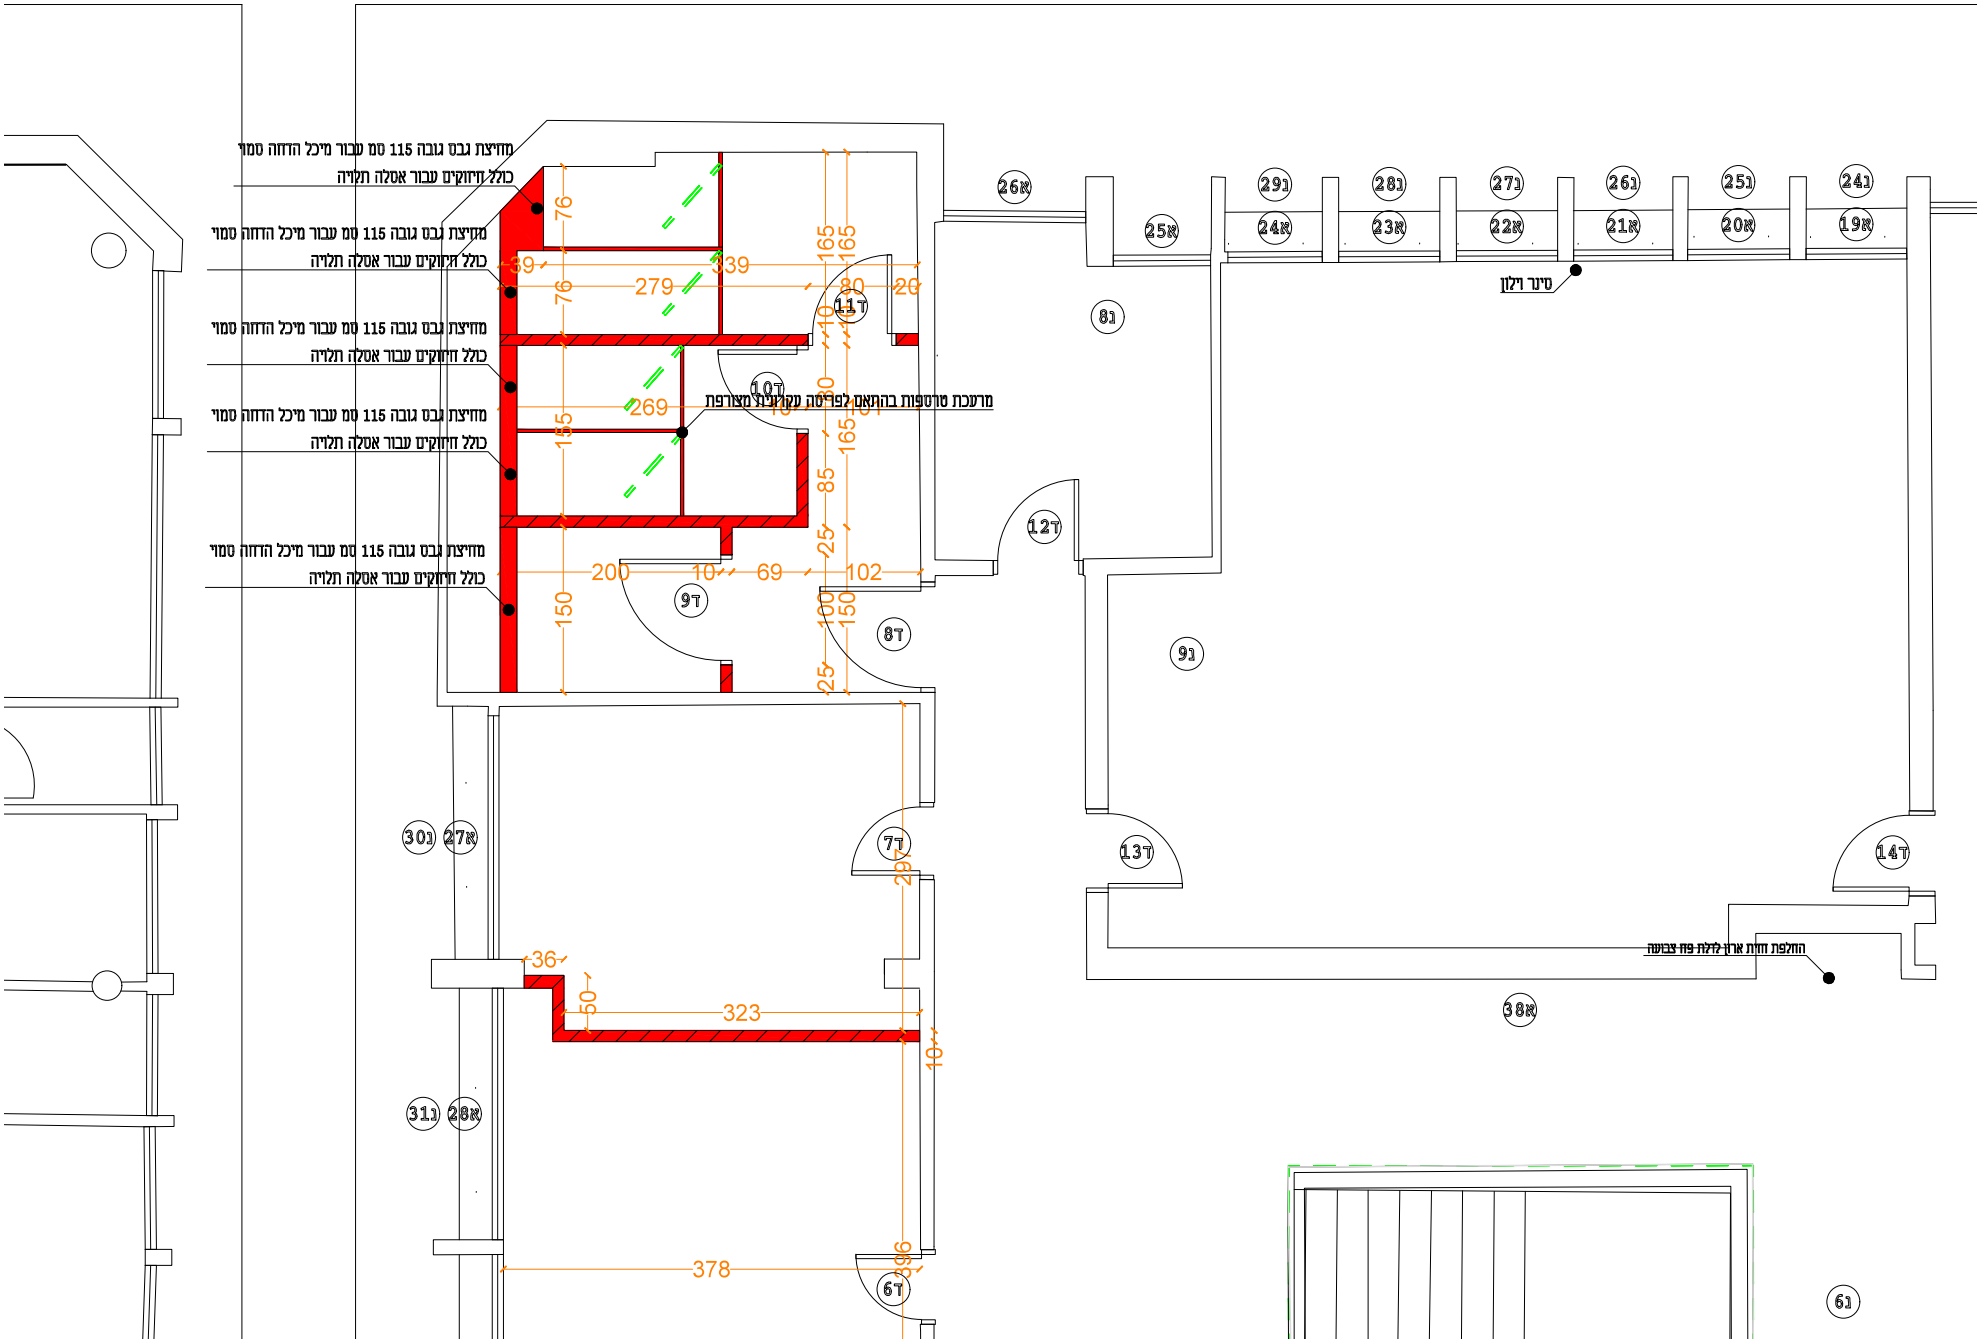
מחיצת גבס גובה 115 סמ עבור מיכל הדחה סמוי
כולל חיזוקים עבור אסלה תלויה
מחיצת גבס גובה 115 סמ עבור מיכל הדחה סמוי
כולל חיזוקים עבור אסלה תלויה
מחיצת גבס גובה 115 סמ עבור מיכל הדחה סמוי
כולל חיזוקים עבור אסלה תלויה
מחיצת גבס גובה 115 סמ עבור מיכל הדחה סמוי
כולל חיזוקים עבור אסלה תלויה
מחיצת גבס גובה 115 סמ עבור מיכל הדחה סמוי
כולל חיזוקים עבור אסלה תלויה
מרעכת מרטפות בהתאם לפריסה עקרונית מצורפת
סינר וילון
החלפת חחת ארון לילת פח צבועה