מראה מקום

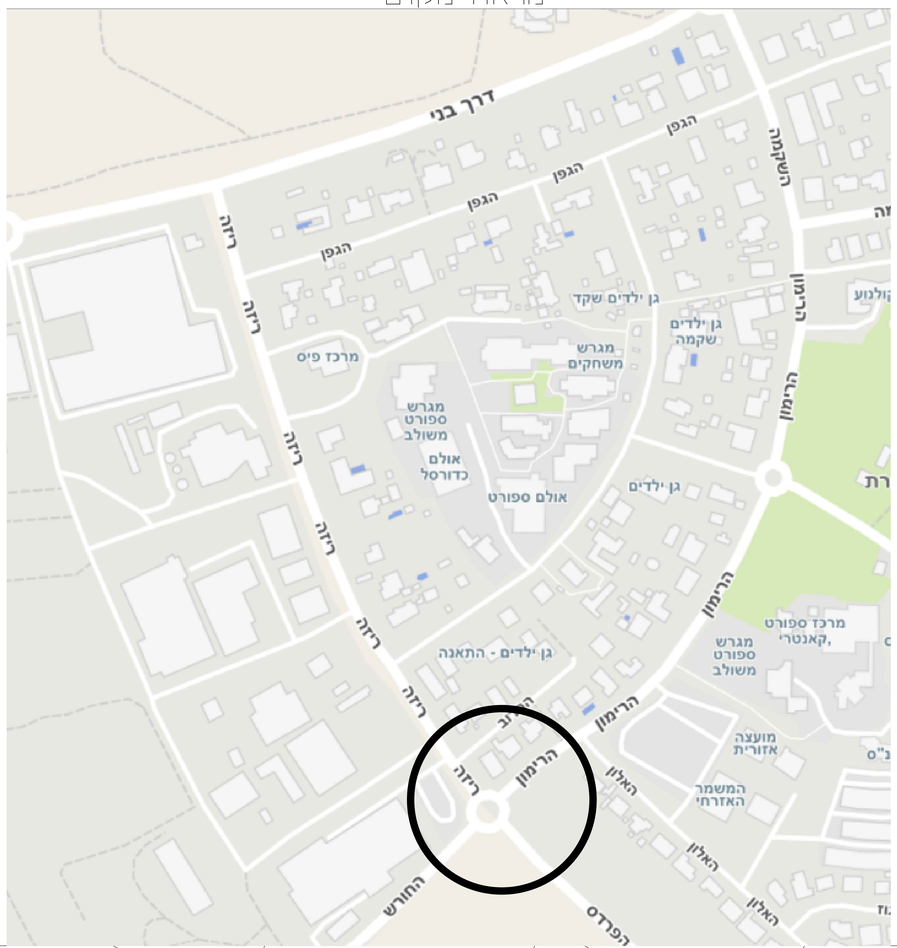

מקרא

תמרור זמני

תמרור קיים

אבן שפה קיימת

מס' שינוי	תאריך	שינויים	חתימה

המבצע אחראי בבדיקת המידות ובהתאמתן במקום !
על המבצע בבקר את כל המידות ועל כל טעות
או אי התאמה עליו להודיע במשרדנו.
אין לקבוע מידות ע"י מדידה גרפית בתוכנית.

הוכן עבור:
מועצה אזורית גדרות

שם הפרויקט:
סגירת כיכר ברחוב ריזה

שם התוכנית:
הסדרי תנועה זמניים

מס' התוכנית:	מהדורה:
1898/2	1
תאריך: 09/11/2025	קנה מידה: 1:500
תכנן: שנינה	ביקר: יוגב אירית

התכנית מוגשת בצורך:

עיון | התיחסות | אישור | מכרז | ביצוע

יוגב הנדסה
תכנון פיקוח וייעוץ
שדות המלאכות 21 מודיעין טלפון: 08-9188788 פקס: 08-9188789
E-mail: irit@yogeveng.com
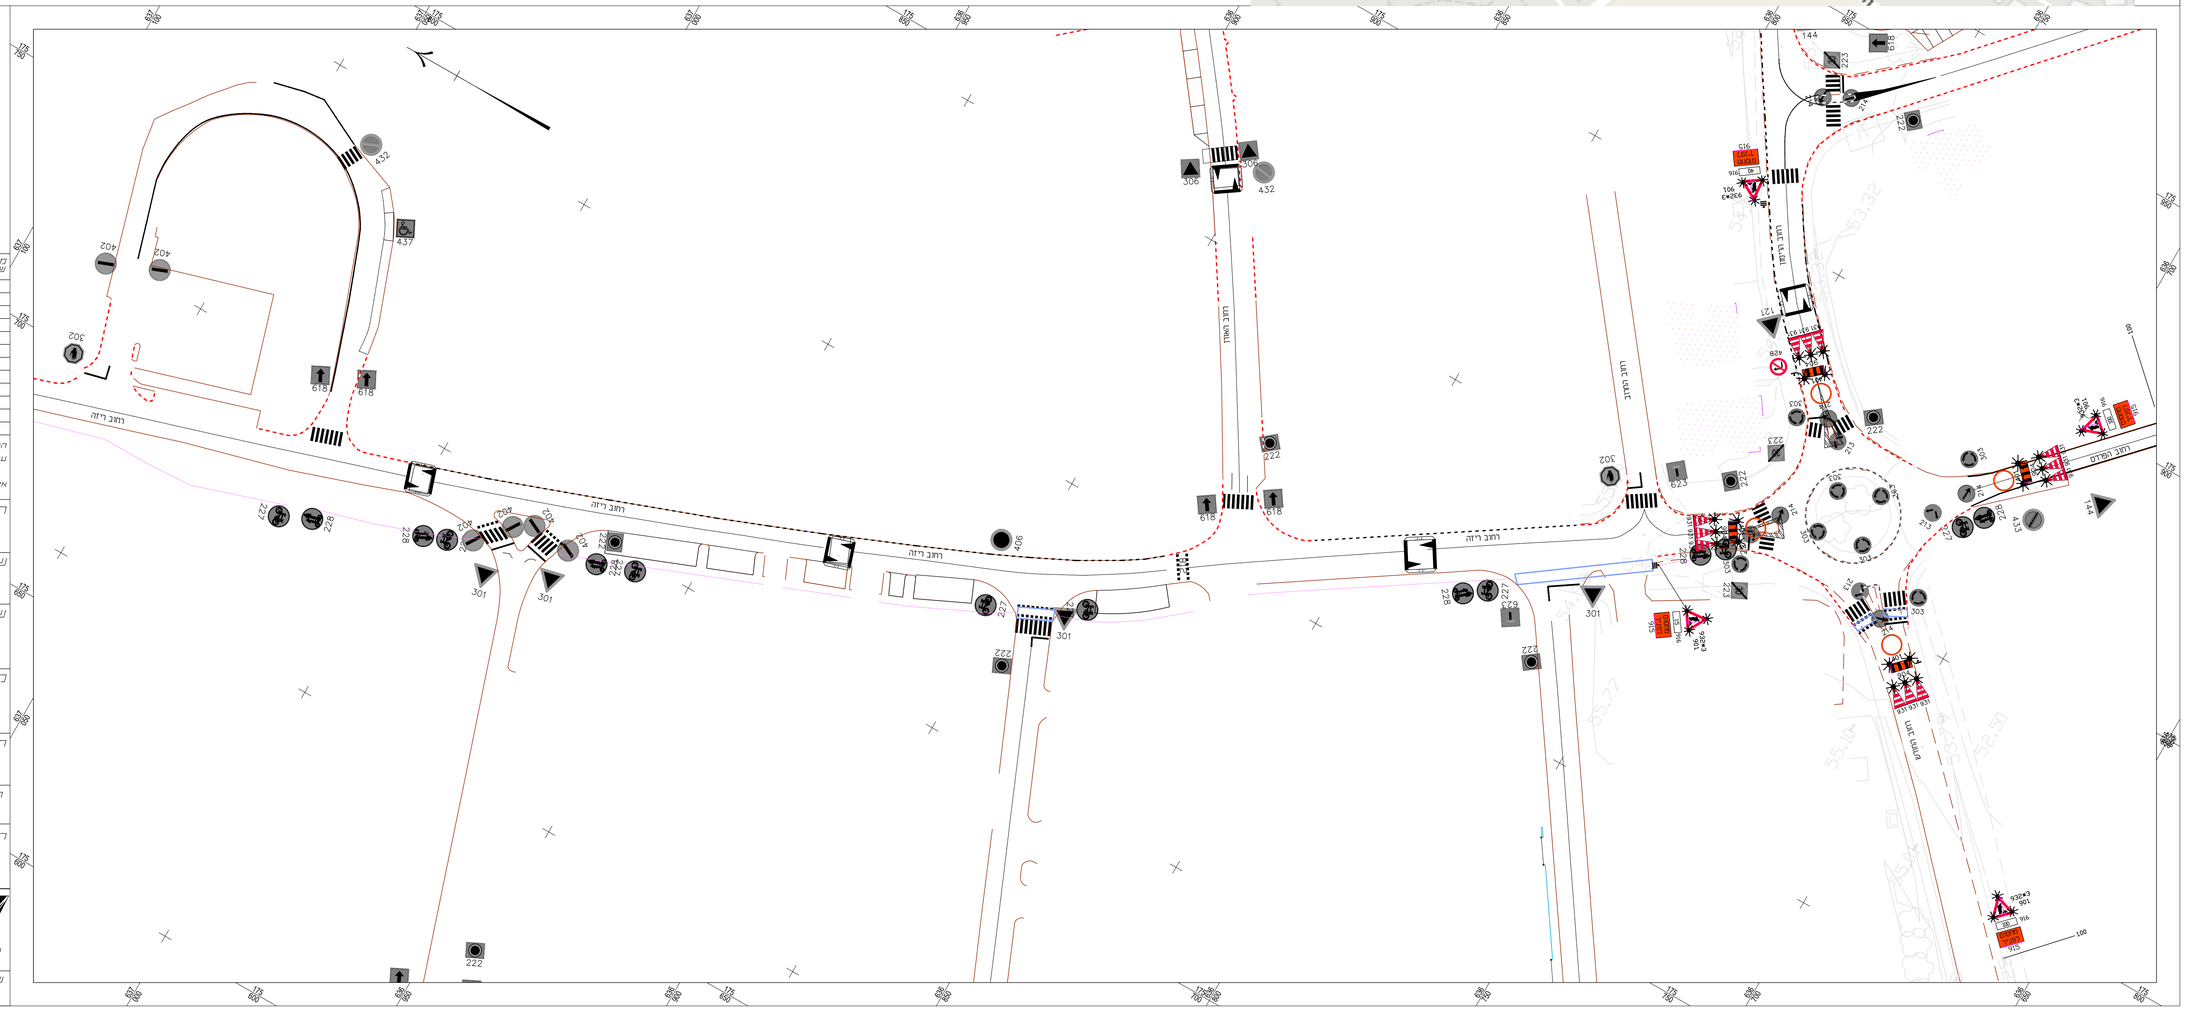
שם הקובץ:
Y:\Project\aseret\rehov riza\riza-HESDER-r-1.dwg