
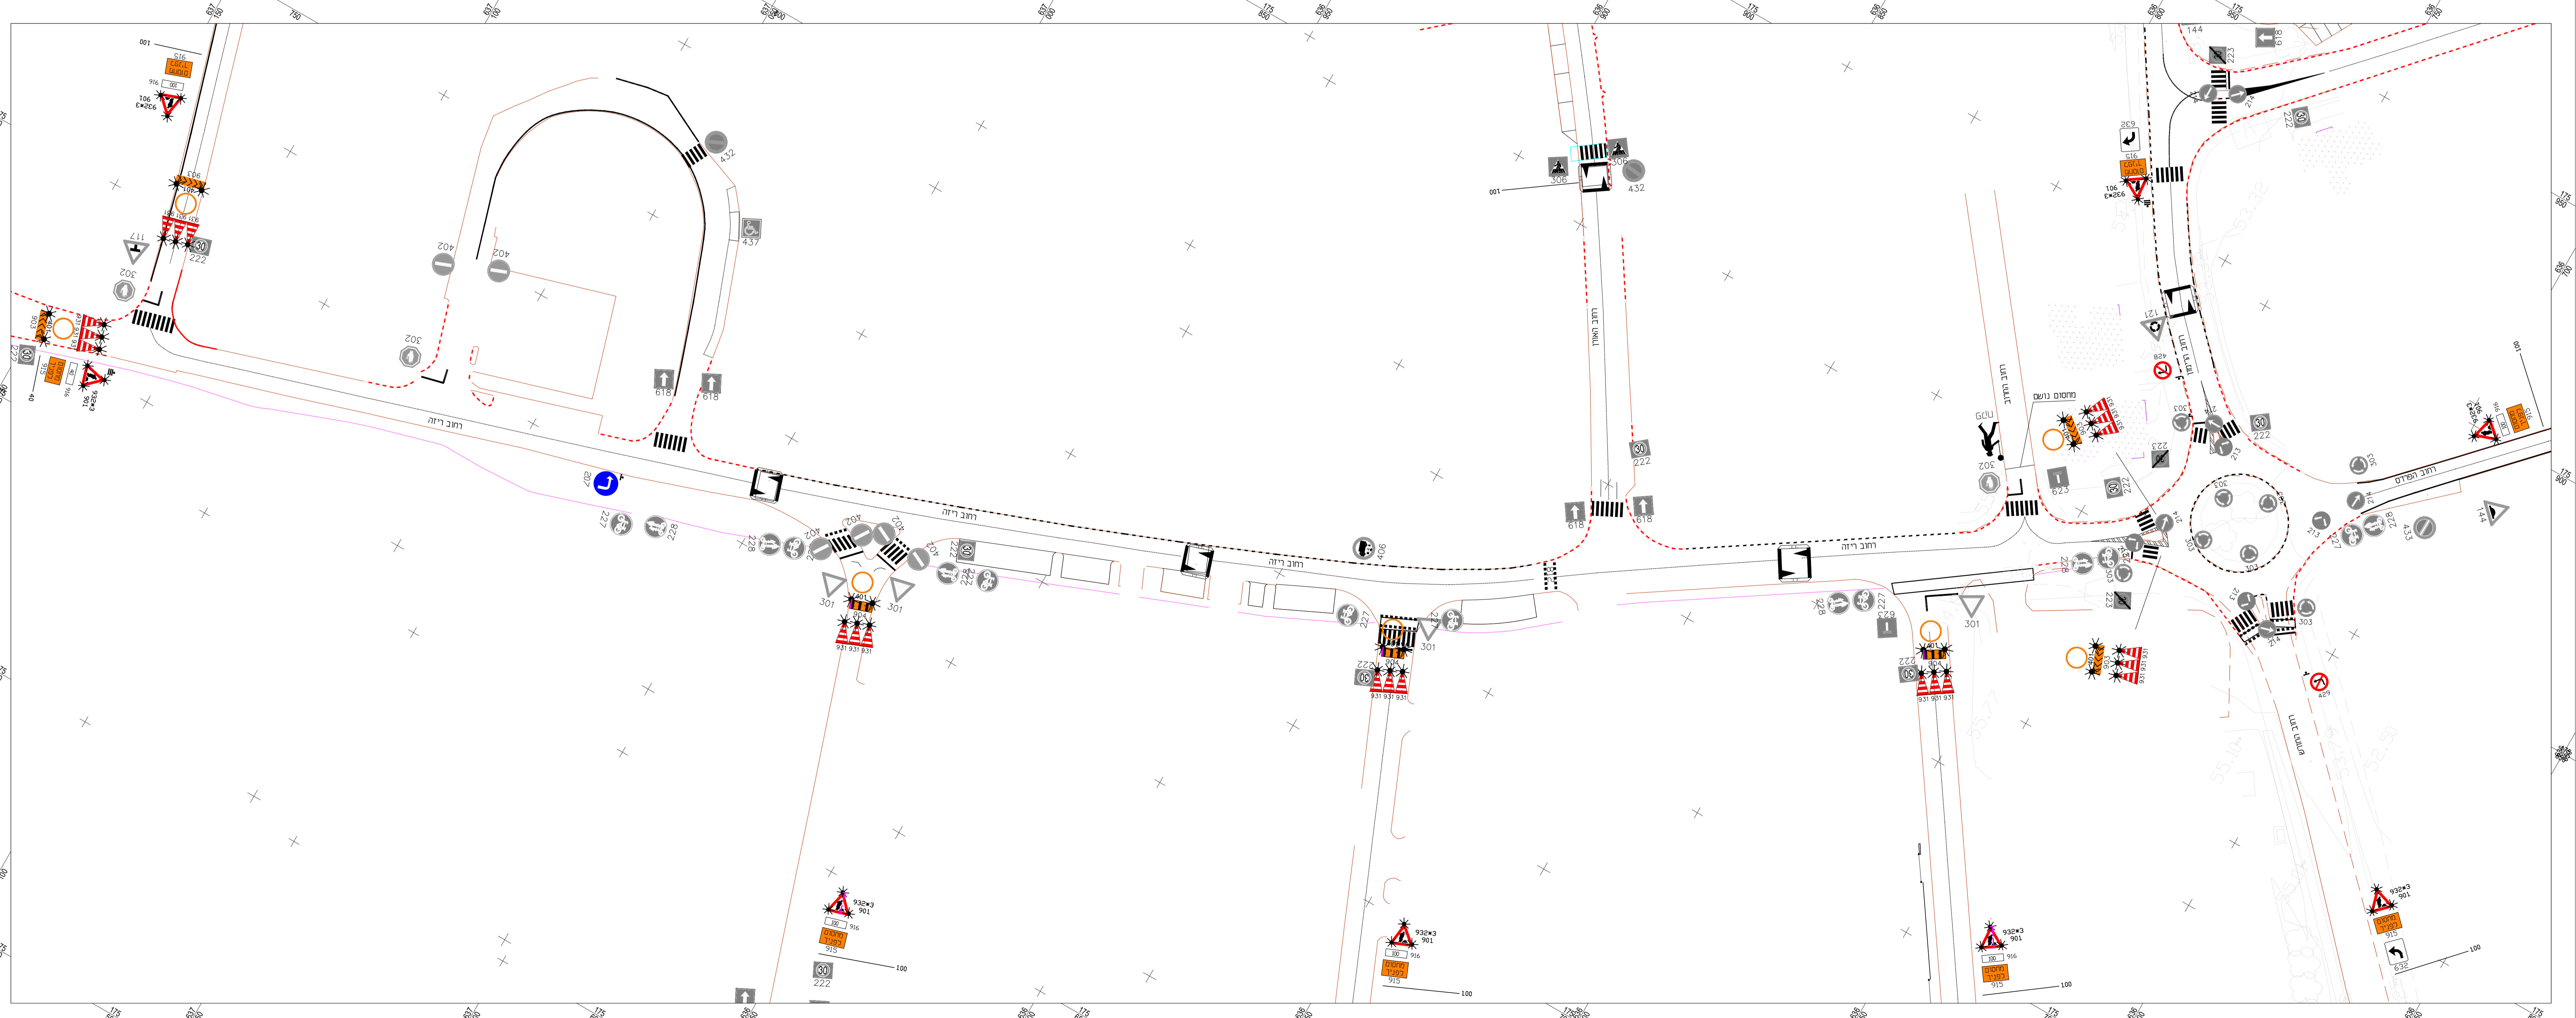


מראה מקום

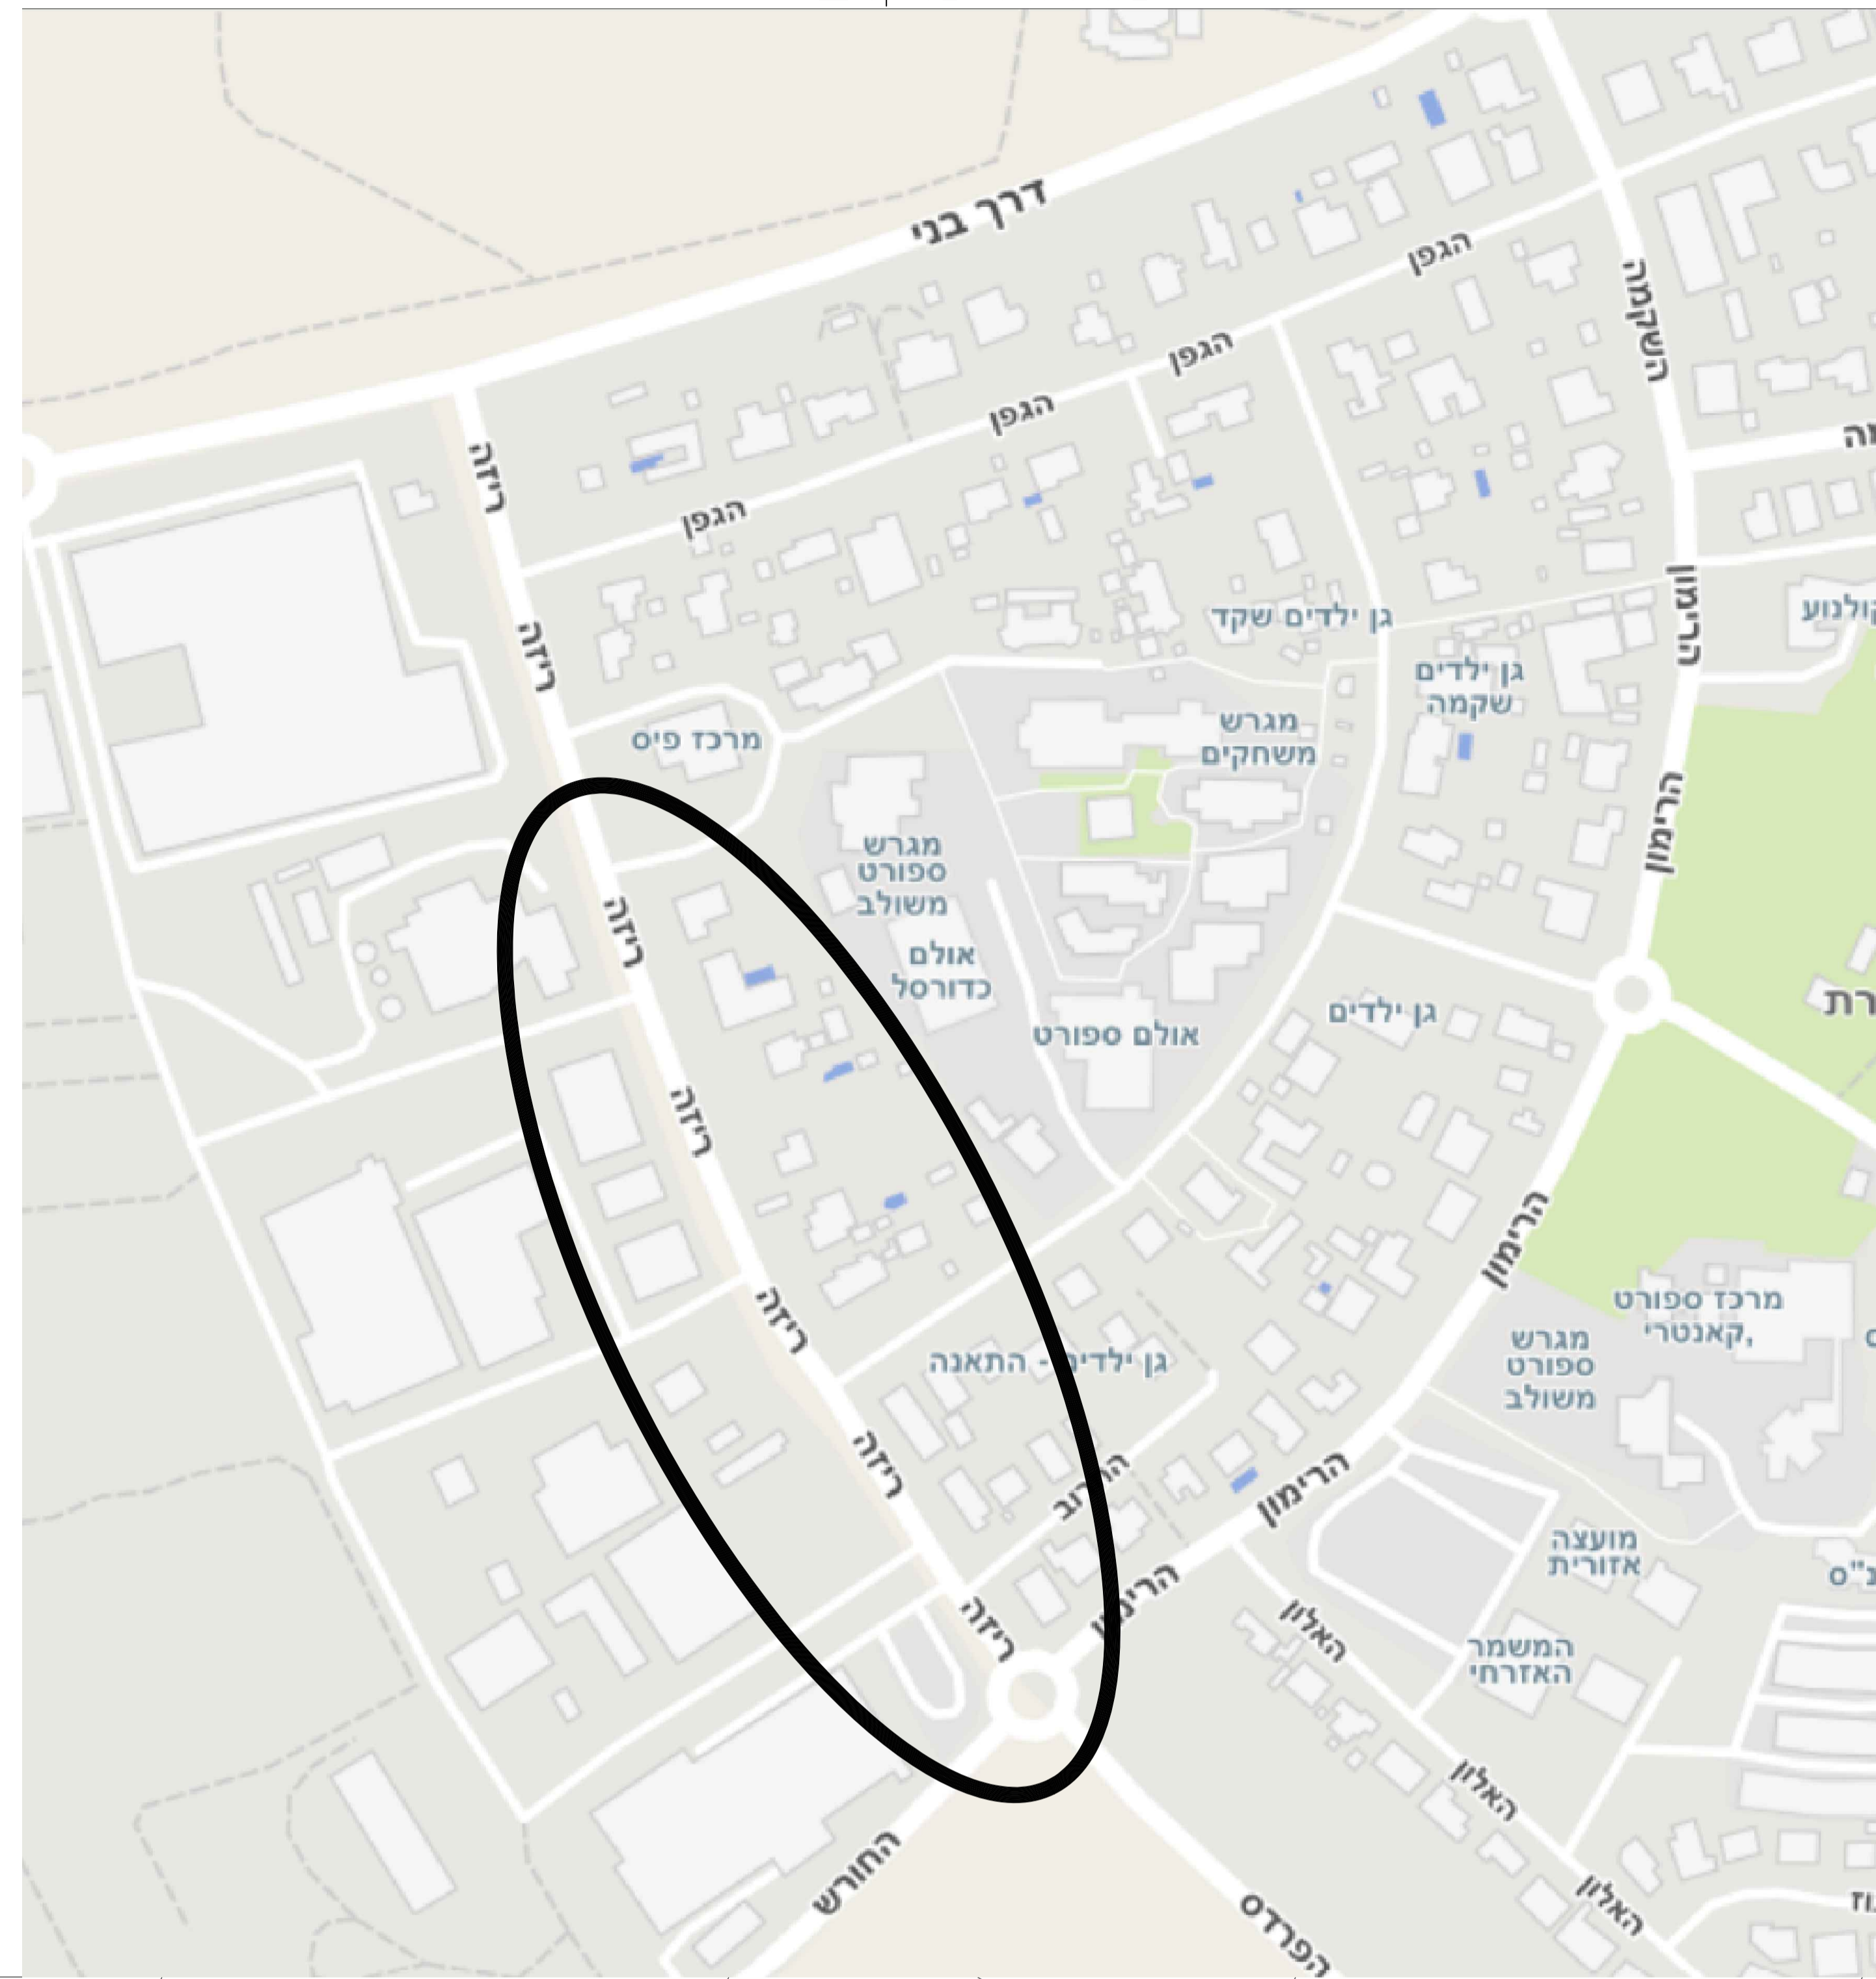

מקרא

- תמזור זמני:
- תמזור קיים:
- אבו שפה קיימת:

| מס' תאריך | שינויים | חתימה |
|-----------|---------|-------|
| | | |
| | | |
| | | |

המבצע אחראי בבדיקת המידות וביתאמותן במטוס!
 על המבצע לבדוק את כל המידות ועל כל געוץ
 או אי התאמה שבו באודיע בפחבטון.
 אין בכבוע מידות ע"י מדידה נרפית בחובנית.

הוכן עבור:
מועצה אזורית גדרות

שם הפרויקט:
סגירת רחוב ריזה

שם התוכנית:
הסדרי תנועה זמניים

מס' התוכנית: **1898/1** מהדורה: **0**

תאריך: **09/11/2025** קנה מידה: **1:500**

חבון: **שנינה** ביקר: **יוגב אירית**

התכנית מוגשת כצורך:
 עיון התיחסות אישור סברו ביצוע

יוגב הנדסה
תכנון מיקום ויישום

שדה תאכאט 21 מדיעו גולו 08-9188788 סלס 08-9188789
 E-mail: ehf@yojeveng.com

שם הקובץ:
 Y:\Project\asarel\yehav riza\riza-HESEDERS.dwg