

לביצוע  
קיצוץ ריבוד רוב השדה  
וצומת רחובות השדה - מטע

מקרא

-  תמרור זמני
-  אבן שפה קיימת

מס' שינוי	תאריך	שינויים	חתימה

המבצע אחראי כבדיקת המידות ובהתאמתן במקום!  
על המבצע לבדוק את כל המידות ועל כל טעות  
או אי התאמה עליו להודיע כהודיע כמתבונן.  
אין לבקש מידות ע"י מדידה גרפית בתוכנית.

הוכן עבור:  
מועצה אזורית גדרות

שם הפרויקט:  
רחוב השדה

שם התוכנית:  
הסדרי תנועה זמניים

מס' התוכנית:	מהדורה:
1900/1	0

תאריך:	קנה מידה:
09/11/2025	1:500


חכנו:	שנינה:	ביקר:	יוגב אירית
-------	--------	-------	------------

התכנית מוגשת כצורך:  
עיון התיחסות אישור מכרז ביצוע

**יוגב הנדסה**  
תכנון פיקוח ויישום

שדות המלאכות 21 מודיעין טלפון: 08-9188788 פקס: 08-9188789  
E-mail: irit@yogeveng.com

שם הקובץ:  
Y:\Project\Kfar mordechai\hesder rehov sade\hasade-hesder.dwg

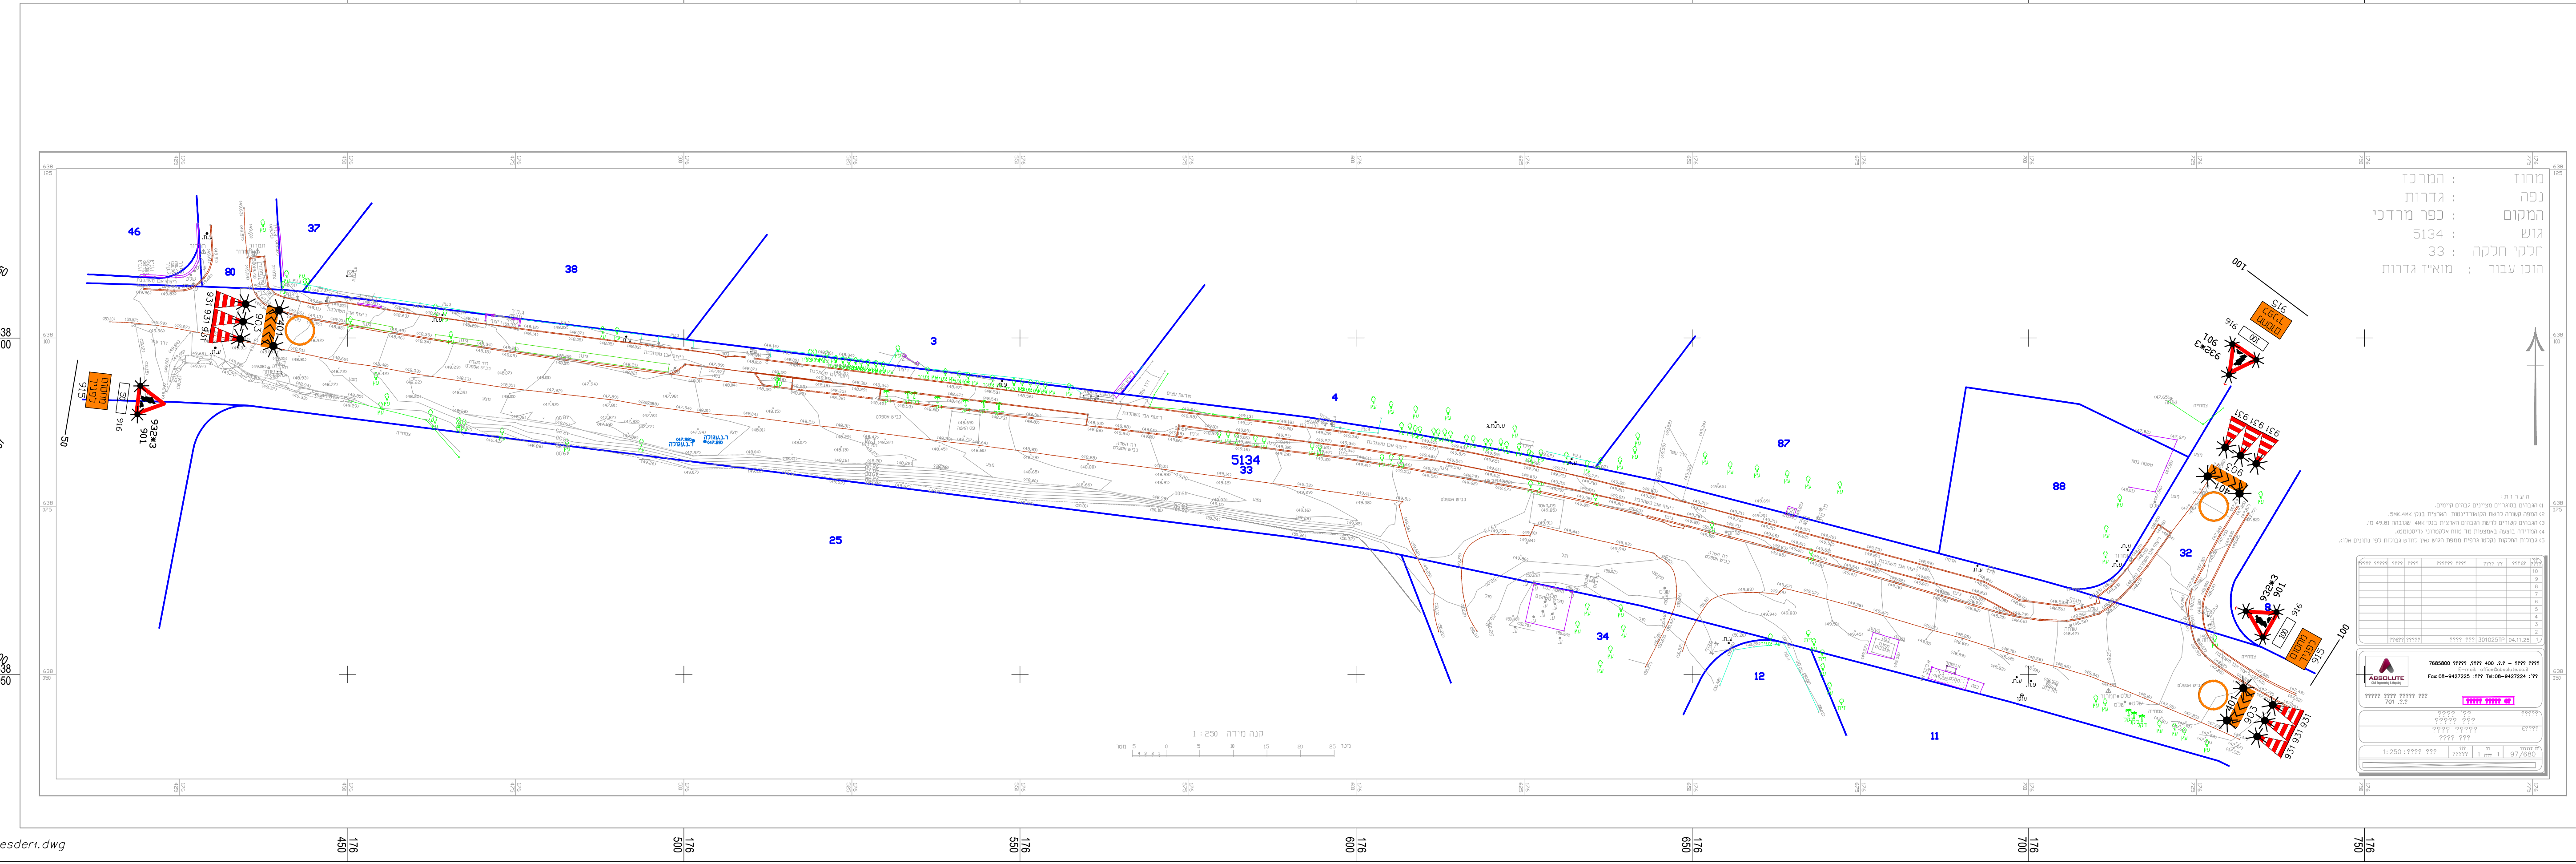

מחוז: המרכז  
נפה: גדרות  
המקום: כפר מרדכי  
גוש: 5134  
חלקי תחנה: 33  
הוכן עבור: מו"צ גדרות

שם הפרויקט: רחוב השדה  
מס' התוכנית: 1900/1  
תאריך: 09/11/2025  
קנה מידה: 1:500

חכנו: שנינה  
ביקר: יוגב אירית

יוגב הנדסה  
תכנון פיקוח ויישום  
שדות המלאכות 21 מודיעין טלפון: 08-9188788 פקס: 08-9188789  
E-mail: irit@yogeveng.com